

PROPOSAL

PEMBANGUNAN RUMAH DOA



ALAMAT:

DESA : BUKIT PERMAI
KECAMATAN : WAWONII BARAT
KABUPATEN : KONAWE KEPULAUAN

REKENING PEMBANGUNAN RUMAH DOA:

BANK SULTRA

NO. REKENING : 254-02-01-002973-6

AN. RUMAH DOA PERSEKUTUAN KRISTEN WAWONII

KONFIRMASI TRANSFER: NITA PONGARRANG (0853-4287-0665)

PERSEKUTUAN UMAT KRISTIANI WAWONII
KABUPATEN KONAWE KEPULAUAN



PERSEKUTUAN UMAT KRISTIANI WAWONII

PANITIA PEMBANGUNAN RUMAH DOA

Alamat : Jalan Poros Langara – Lampeapi, Kec. Wawonii Barat

PROPOSAL PEMBANGUNAN RUMAH DOA

PERSEKUTUAN UMAT KRISTIANI WAWONII

A. Latar Belakang

Persekutuan Doa merupakan salah satu wadah pembinaan iman yang bertujuan untuk mempererat kebersamaan, meningkatkan kehidupan rohani, serta membangun semangat pelayanan di antara seluruh anggota. Melalui kegiatan ini, setiap peserta didorong untuk saling menguatkan dalam doa, firman Tuhan, dan persekutuan yang penuh kasih.

Persekutuan Doa ini mulai dilaksanakan pada tahun 2018. Pada awal pelaksanaannya, ibadah diadakan secara bergilir di rumah kost para pegawai sebagai bentuk kebersamaan dan upaya membangun persekutuan di tengah kesibukan pekerjaan. Meskipun dilaksanakan dengan sederhana, semangat kebersamaan dan kerinduan untuk bertumbuh dalam iman terus terpelihara sehingga kegiatan ini dapat berlangsung secara berkesinambungan.

Seiring berjalannya waktu, demi terciptanya pelaksanaan ibadah yang lebih teratur, efektif, dan mampu menampung seluruh peserta dengan lebih baik, lokasi Persekutuan Doa kemudian dipusatkan di satu rumah yang hingga saat ini menjadi tempat tetap penyelenggaraan ibadah.

Persekutuan Doa ini terus menjadi tempat pembinaan rohani bagi para pegawai dan keluarga. Pada tahun 2024, jumlah peserta yang aktif mengikuti ibadah tercatat sekitar 50 orang yang tersebar di beberapa Kecamatan yang ada di wilayah Kabupaten Konawe Kepulauan. Hingga tahun 2026, jumlah peserta aktif menjadi sekitar 35 orang. Penurunan jumlah tersebut bukan disebabkan berkurangnya semangat beribadah, melainkan karena beberapa anggota telah berpindah tugas, memasuki masa pensiun, maupun pindah domisili. Meskipun demikian, kegiatan Persekutuan Doa tetap berlangsung secara rutin dan menjadi kebutuhan rohani bagi jemaat yang masih berada di wilayah ini.

Melihat kebutuhan akan tempat ibadah yang lebih layak, nyaman, dan kondusif, muncul kerinduan bersama untuk membangun sebuah Rumah Doa sebagai pusat kegiatan persekutuan. Rumah Doa ini dirancang sebagai tempat yang dapat digunakan untuk ibadah, doa, pembinaan iman, serta berbagai kegiatan kerohanian lainnya secara berkesinambungan.

Penyebutan Rumah Doa dipilih sebagai bentuk penyesuaian dengan kondisi sosial masyarakat setempat, mengingat kami berada di wilayah dengan umat Kristen sebagai kelompok minoritas. Rumah Doa ini bukan dimaksudkan sebagai pendirian gereja dalam pengertian kelembagaan, melainkan sebagai tempat berkumpul untuk berdoa, bersekutu, dan bertumbuh dalam iman bagi jemaat yang telah setia melaksanakan Persekutuan Doa sejak tahun 2018.

Melalui proposal ini, kami mengharapkan dukungan dan partisipasi dari berbagai pihak agar pembangunan Rumah Doa dapat terwujud. Besar harapan kami



PERSEKUTUAN UMAT KRISTIANI WAWONII

PANITIA PEMBANGUNAN RUMAH DOA

Alamat : Jalan Poros Langara – Lampeapi, Kec. Wawonii Barat

agar Rumah Doa ini menjadi sarana yang memperkuat kehidupan rohani jemaat, mempererat persaudaraan, serta menjadi berkat bagi masyarakat sekitar dengan tetap menjunjung tinggi nilai-nilai toleransi, kerukunan, dan saling menghormati antarumat beragama.

B. Dasar Pelaksanaan

1. Meningkatnya kebutuhan umat akan tempat ibadah yang layak.
2. Belum tersedianya sarana ibadah yang memadai untuk kegiatan persekutuan.
3. Perlunya wadah pembinaan iman bagi anak-anak, pemuda, dan orang dewasa.
4. Mendukung kerukunan dan kehidupan beragama yang harmonis di masyarakat.

C. Maksud dan Tujuan

1. Menyediakan tempat ibadah yang layak dan nyaman.
2. Meningkatkan kualitas kehidupan rohani umat.
3. Menjadi pusat kegiatan persekutuan dan pembinaan umat.
4. Mempererat hubungan persaudaraan antarumat Kristiani.

D. Nama Kegiatan & Lokasi

Pembangunan Rumah Doa Persekutuan Umat Kristiani Wawonii, lokasi pembangunan berada di Desa Bukit Permai, Kecamatan Wawonii Barat, Kabupaten Konawe Kepulauan.

E. Rencana Anggaran Biaya

Adapun anggaran/biaya yang dibutuhkan untuk pembangunan Rumah Doa Persekutuan Umat Kristiani Wawonii adalah sebesar **Rp.449.605.650.000,- (Empat ratus empat puluh sembilan miliar enam ratus lima juta enam ratus lima puluh ribu rupiah)** dengan rincian RAB (terlampir).

F. Rencana Sumber Dana

1. Partisipasi dari anggota Rumah Doa Persekutuan Umat Kristiani Wawonii
2. Kas Persekutuan Umat Kristiani Wawonii.
3. Bantuan dari simpatisan, donatur, instansi pemerintah dan swasta.

Bagi Bapak/Ibu/Sdr/i yang berkenan membantu kami untuk merealisasikan Pembangunan Rumah Doa, kiranya dapat mengirimkan donasinya melalui nomor rekening:

BANK SULTRA
NO. REKENING: 254.02.01.002973.6
RUMAH DOA PERSEKUTUAN KRISTEN WAWONII

Konfirmasi bantuan yang Bapak/Ibu/Sdr/I berikan dapat menghubungi Kontak Whatsapp: **Nita Pongarrang (0853-4287-0665)** selaku bendahara panitia.



PERSEKUTUAN UMAT KRISTIANI WAWONII

PANITIA PEMBANGUNAN RUMAH DOA

Alamat : Jalan Poros Langara – Lampeapi, Kec. Wawonii Barat

G. Penutup

Demikian proposal ini kami sampaikan sebagai permohonan dukungan dan bantuan untuk pembangunan Rumah Doa Persekutuan Umat Kristiani Wawonii. Besar harapan kami agar rencana ini dapat terlaksana dengan baik demi kemuliaan Tuhan dan kesejahteraan umat.

Atas perhatian, dukungan, dan bantuan yang diberikan, kami mengucapkan terima kasih.

Panitia Pembangunan Rumah Doa Persekutuan Umat Kristiani Wawonii


Robin Pabutungan, S.Kom
Ketua



Novalin Salassa, S.Kom
Sekretaris

**Mengetahui,
Pengurus Persekutuan Rumah Doa Umat Kristiani Wawonii**




Ritha Takasowa, S.Sos
Ketua

LOKASI PEMBANGUNAN RUMAH DOA




IBADAH PERSEKUTUAN UMAT KRISTIANI WAWONII



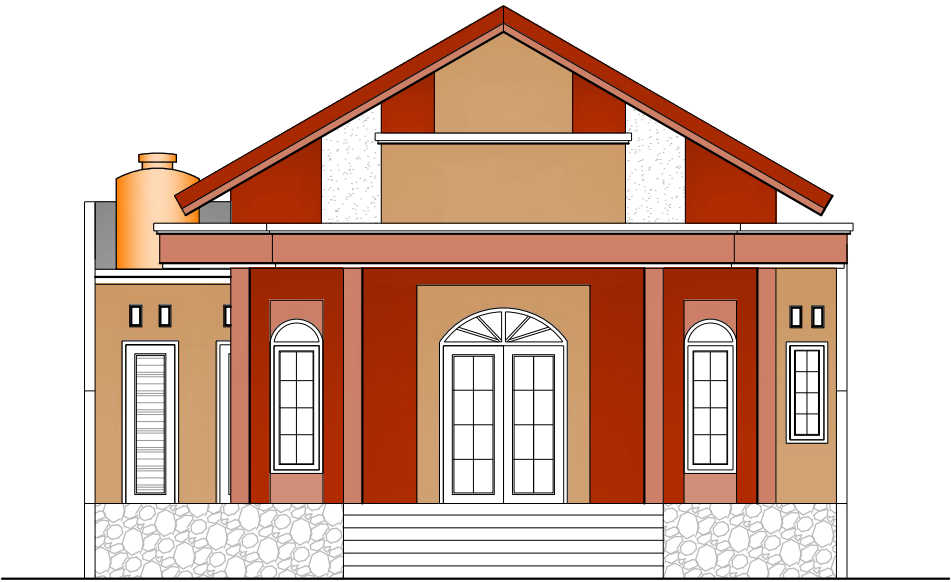


TAMPAK DEPAN

Skala 1 : 100

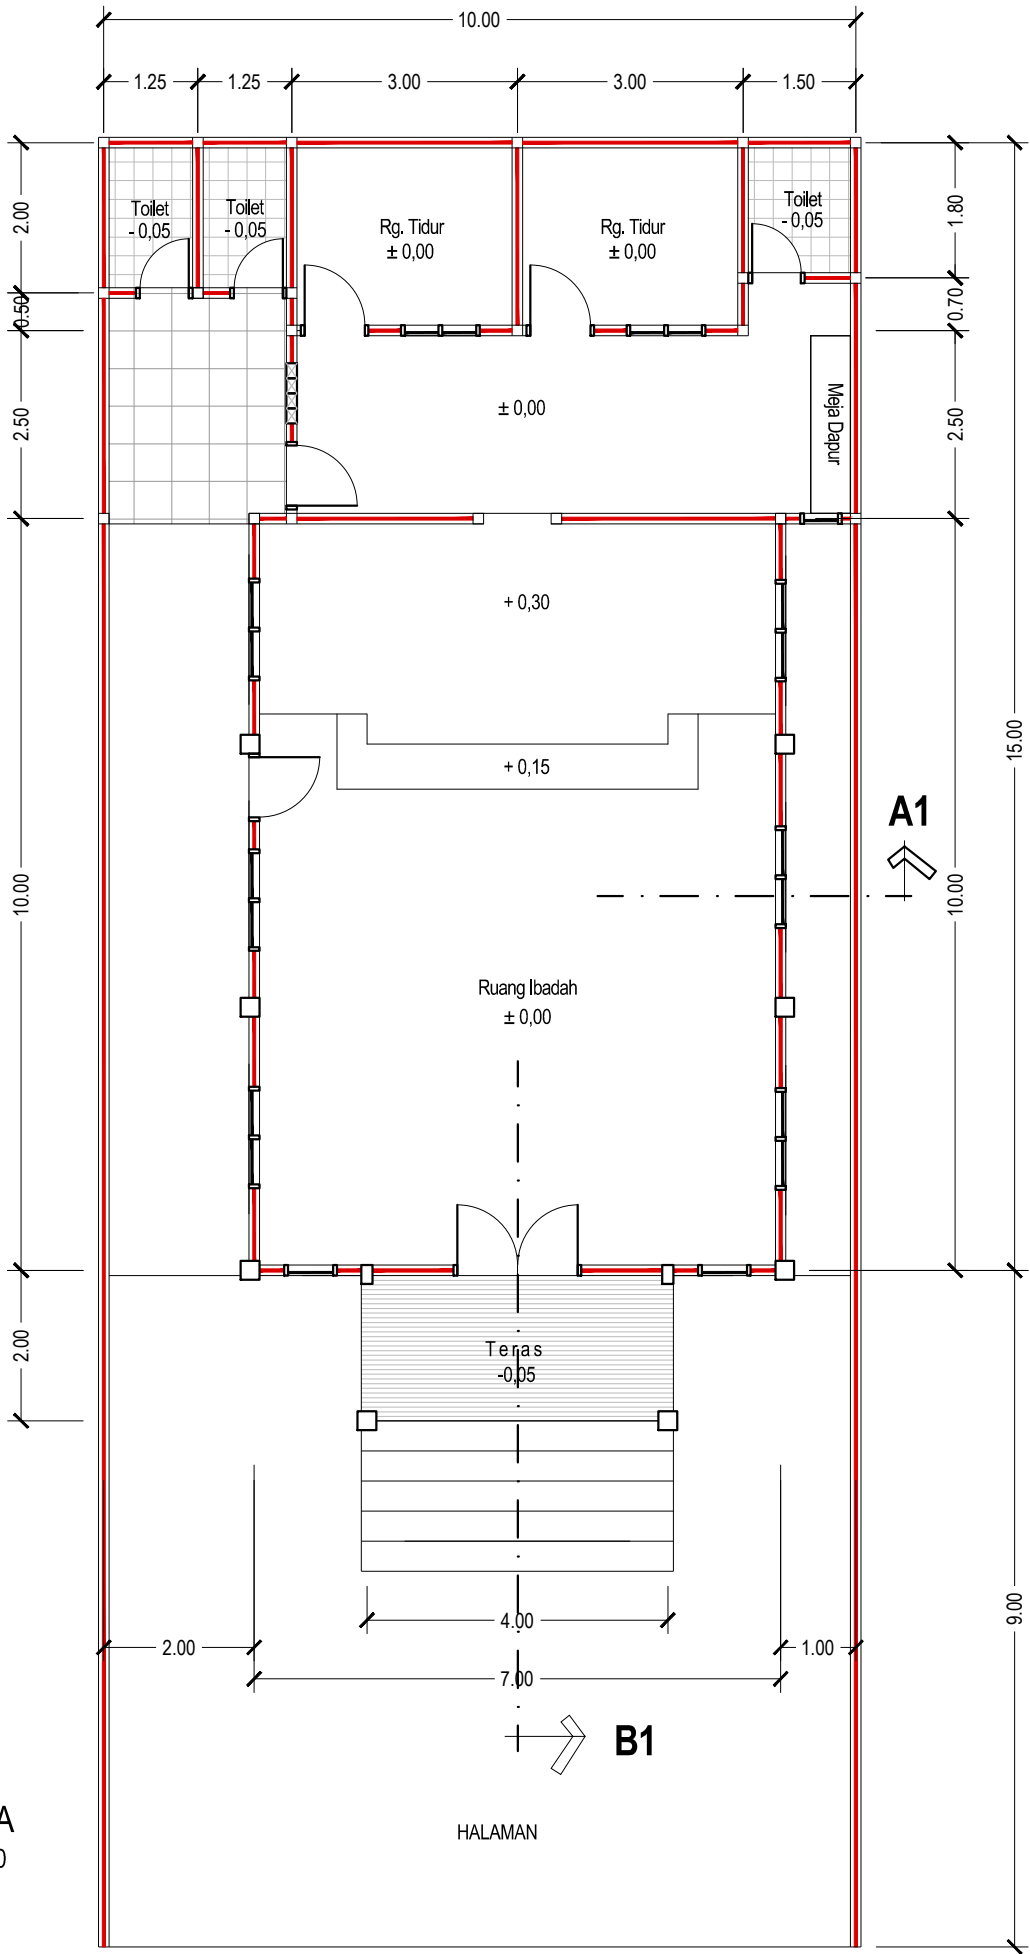


DENAH RUMAH DOA

Skala 1 : 100

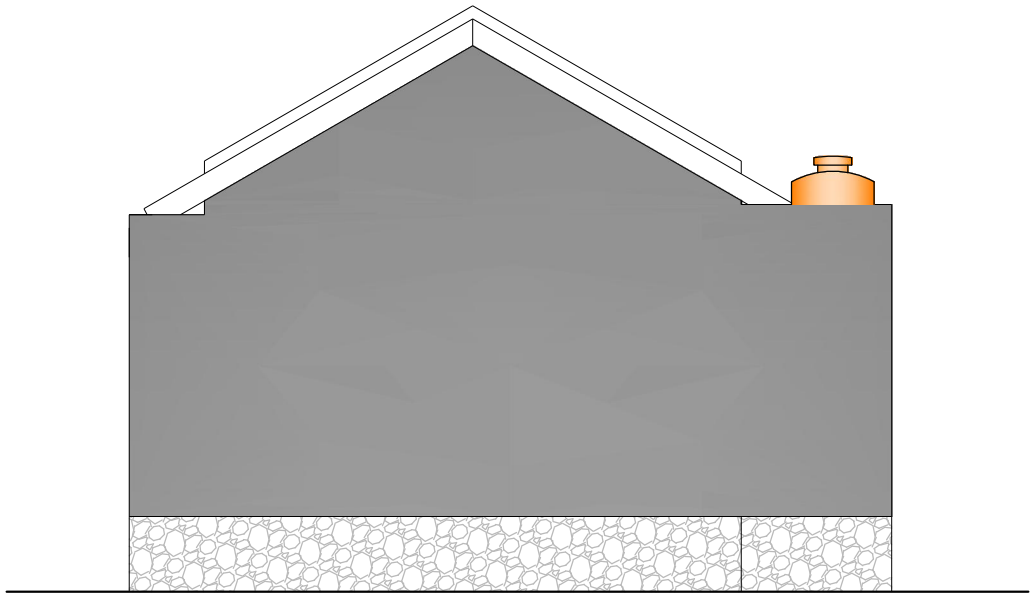


TAMPAK BELAKANG

Skala 1 : 100

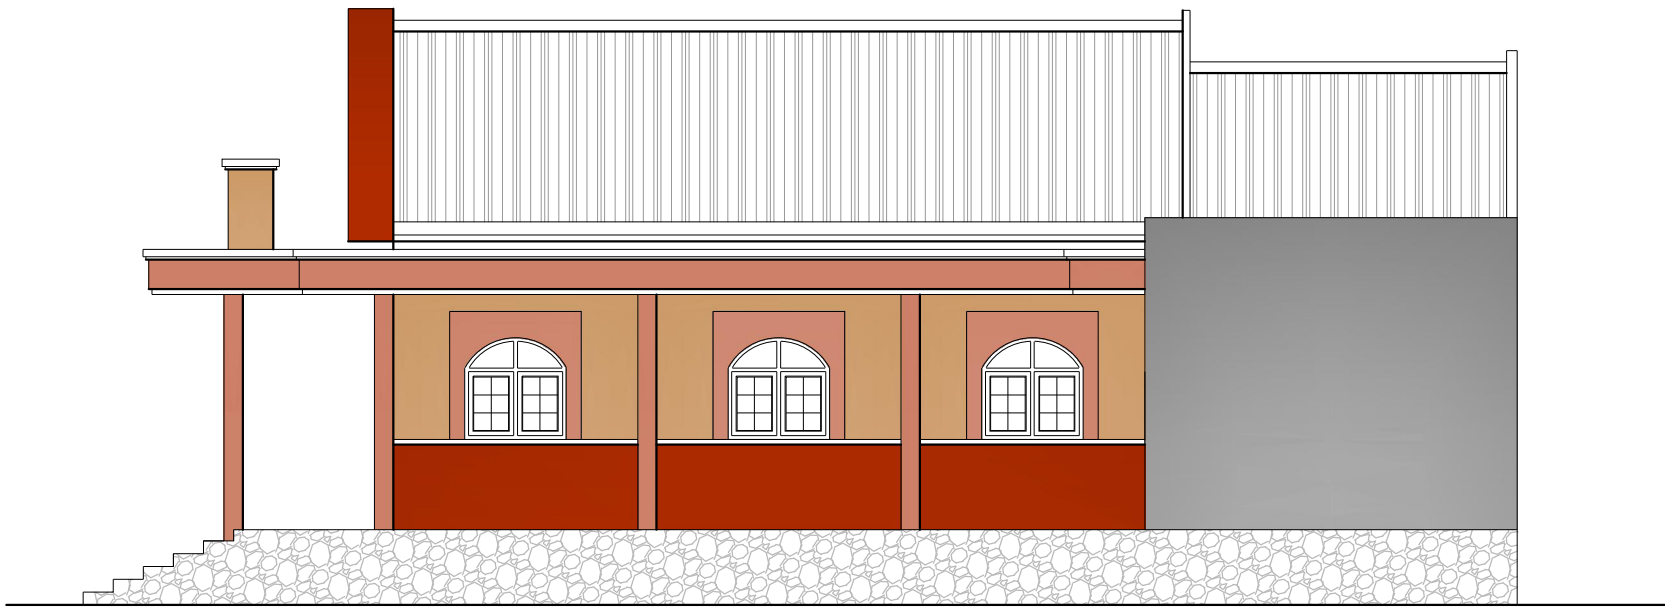

TAMPAK SAMPING KANAN

Skala 1 : 100

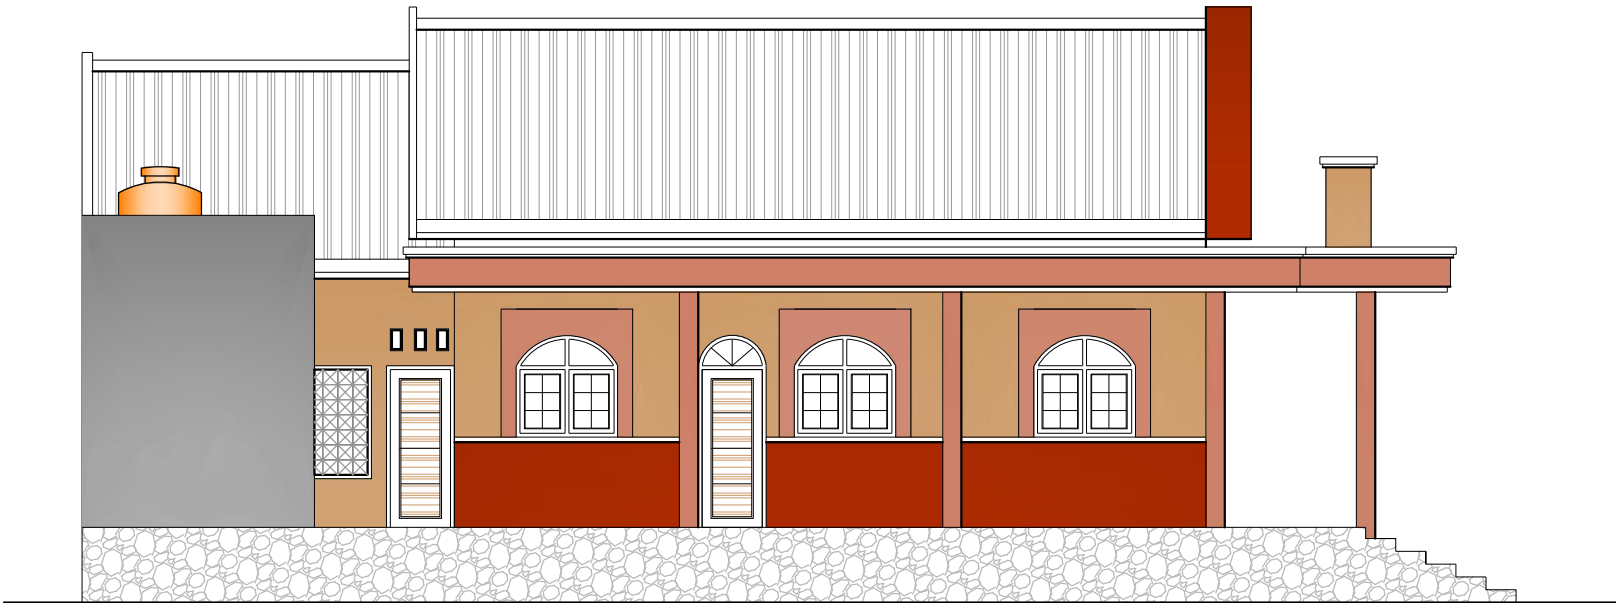

TAMPAK SAMPING KANAN

Skala 1 : 100

ESTIMASI BAHAN /MATERIAL BANGUNAN RUMAH DOA KONKEP

No	Material/ Bahan	Volume	Satuan	Harga Satuan (Rp)	Jumlah Harga (Rp)
1	2	3	4	5	6
1	Kayu Dolken Bekisting	200,00	Btg	Rp 7.000,00	Rp 1.400.000,00
2	Balok Bekisting 6/12	2,00	M3	Rp 1.500.000,00	Rp 3.000.000,00
3	Papan Bekisting 3/25	1,00	M3	Rp 1.500.000,00	Rp 1.500.000,00
4	MultiPleks 9 mm	28,00	Lbr	Rp 120.000,00	Rp 3.360.000,00
5	Paku 10 cm	10,00	Kg	Rp 22.750,00	Rp 227.500,00
6	Paku 7 cm	12,00	Kg	Rp 22.750,00	Rp 273.000,00
7	Paku 5 cm	4,00	Kg	Rp 22.750,00	Rp 91.000,00
8	Paku 4 Cm	3,00	Kg	Rp 22.750,00	Rp 68.250,00
9	Semen Tonasa	275,00	Zak	Rp 80.000,00	Rp 22.000.000,00
10	Batu Merah	22,00	M3	Rp 800.000,00	Rp 17.600.000,00
11	Tanah Urug/ Timbunan	45,00	Ret	Rp 300.000,00	Rp 13.500.000,00
12	Pasir Pasang	13,00	Ret	Rp 900.000,00	Rp 11.700.000,00
13	Batu Gunung/Kali	15,00	Ret	Rp 850.000,00	Rp 12.750.000,00
14	Pasir Cor/ Kerikil	3,00	Ret	Rp 1.100.000,00	Rp 3.300.000,00
15	Besi Beton dia. 13 mm	110,00	Btg	Rp 139.000,00	Rp 15.290.000,00
16	Besi Beton dia. 10 mm	135,00	Btg	Rp 80.000,00	Rp 10.800.000,00
17	Besi Beton dia. 8 mm	120,00	Btg	Rp 51.000,00	Rp 6.120.000,00
18	Besi Beton dia. 6 mm	27,00	Btg	Rp 30.000,00	Rp 810.000,00
19	Kawat Beton(Pengikat)	10,00	Kg	Rp 25.000,00	Rp 250.000,00
20	Baja Ringan Kanal C. 75.75	120,00	Btg	Rp 112.000,00	Rp 13.440.000,00
21	Baja Ringan Reng 45.45	90,00	Btg	Rp 53.000,00	Rp 4.770.000,00
22	Nok Bubungan L= 40 cm	16,00	M'	Rp 30.000,00	Rp 480.000,00
23	Baut Sekrup 6 cm	7,00	Dus	Rp 150.000,00	Rp 1.050.000,00
24	Baut Sekrup 4 cm	5,00	Dus	Rp 85.000,00	Rp 425.000,00
25	List Plank L= 30 cm	8,00	Lbr	Rp 125.000,00	Rp 1.000.000,00
26	Atap Spandek Tebal 0.35 mm (Lebar 0,75 M), P. 5 M'	46,00	Lbr	Rp 410.000,00	Rp 18.860.000,00
27	Tegel Lantai 60x60	138,00	Dus	Rp 85.000,00	Rp 11.730.000,00
28	Tegel Anti slip 25x25	13,00	Dus	Rp 60.000,00	Rp 780.000,00
29	Tegel Dinding 25x40	13,00	Dus	Rp 60.000,00	Rp 780.000,00
30	Klosed Jongkok	3,00	Bh	Rp 150.000,00	Rp 450.000,00
31	Kran Air 1/2 Inchi	5,00	Bh	Rp 45.000,00	Rp 225.000,00
32	Floor Drain	3,00	Bh	Rp 85.000,00	Rp 255.000,00
33	Wastafel Cuci Piring	1,00	Unit	Rp 475.000,00	Rp 475.000,00
34	Wastafel Keramik	1,00	Unit	Rp 175.000,00	Rp 175.000,00
35	Loster Motif	28,00	Bh	Rp 30.000,00	Rp 840.000,00
36	Loster Polos	8,00	Bh	Rp 25.000,00	Rp 200.000,00
37	Pintu Pabrikasi (Toilet)	3,00	Unit	Rp 1.200.000,00	Rp 3.600.000,00
38	Kusen Pintu	4,00	Lubang	Rp 450.000,00	Rp 1.800.000,00
39	Kusen Jendela	36,00	Lubang	Rp 450.000,00	Rp 16.200.000,00
40	Daun Pintu Panil	6,00	Bh	Rp 1.200.000,00	Rp 7.200.000,00
41	Daun Jendela	19,00	Bh	Rp 350.000,00	Rp 6.650.000,00
42	Kunci Tanam Pintu Ganda	1,00	Bh	Rp 350.000,00	Rp 350.000,00
43	Kunci Tanam Standar	3,00	Bh	Rp 125.000,00	Rp 375.000,00
44	Engsel Pintu	15,00	Psng	Rp 100.000,00	Rp 1.500.000,00
45	Engsel Jendela	33,00	Psng	Rp 80.000,00	Rp 2.640.000,00
46	Grendel Pintu Ganda	2,00	Bh	Rp 65.000,00	Rp 130.000,00
47	Grendel Jendela	19,00	Bh	Rp 45.000,00	Rp 855.000,00
48	Hak Kait Angin	19,00	Bh	Rp 25.000,00	Rp 475.000,00
49	Plafond UPVC	168,00	Lbr	Rp 80.000,00	Rp 13.440.000,00
50	Rangka Plafond Hollow 4x4	100,00	Btg	Rp 37.500,00	Rp 3.750.000,00
51	Rangka Plafond Hollow 2x4	193,00	Btg	Rp 26.500,00	Rp 5.114.500,00
52	Sekrup Plafond	4,00	Dus	Rp 70.000,00	Rp 280.000,00
53	List plafond UPVC	13,00	btg	Rp 70.000,00	Rp 910.000,00

No	Material/ Bahan	Volume	Satuan	Harga Satuan (Rp)	Jumlah Harga (Rp)
54	Lampu Panasonic 24 Watt	9,00	Bh	Rp 55.000,00	Rp 495.000,00
55	Lampu Panasonic 7 Watt	8,00	Bh	Rp 37.500,00	Rp 300.000,00
56	Saklar Ganda	5,00	Bh	Rp 38.000,00	Rp 190.000,00
57	Saklar Tunggal	4,00	Bh	Rp 35.000,00	Rp 140.000,00
58	Stop Kontak	12,00	Bh	Rp 32.500,00	Rp 390.000,00
59	Kabel Listrik	1,00	ls	Rp 3.500.000,00	Rp 3.500.000,00
60	Box Sekring	1,00	Unit	Rp 75.000,00	Rp 75.000,00
61	Cat Tembok (20 kg)	5,00	Pail	Rp 980.000,00	Rp 4.900.000,00
62	Cat Dasar Tembok (25 kg)	3,00	Pail	Rp 1.200.000,00	Rp 3.600.000,00
63	Cat Minyak (Avian)	5,00	Kg	Rp 35.000,00	Rp 175.000,00
64	Pipa 3 Inci	3,00	Btg	Rp 150.000,00	Rp 450.000,00
65	Pipa 2 Inci	10,00	Btg	Rp 125.000,00	Rp 1.250.000,00
				Total A	Rp 260.709.250,00
UPAH KERJA TUKANG					
1	Pekerjaan Fondasi	108,00	M'	Rp 100.000,00	Rp 10.800.000,00
2	Pekerjaan Pas. Dinding Batu Bata dan plesteran	22,00	M3	Rp 1.500.000,00	Rp 33.000.000,00
3	Pekerjaan acian Dinding	609,16	M2	Rp 15.000,00	Rp 9.137.400,00
4	Pekerjaan Sloof Beton	121,00	M'	Rp 85.000,00	Rp 10.285.000,00
5	pekerjaan Ringbalk	114,75	M'	Rp 80.000,00	Rp 9.180.000,00
6	Pekerjaan Balok Dack	12,00	M'	Rp 125.000,00	Rp 1.500.000,00
7	Pekerjaan Plat Dack Beton	53,50	M2	Rp 200.000,00	Rp 10.700.000,00
8	Pekerjaan Kolom Besar	49,20	M'	Rp 175.000,00	Rp 8.610.000,00
9	Pekerjaan Kolom Praktis	76,00	M'	Rp 85.000,00	Rp 6.460.000,00
10	Pekerjaan Balok Latey	40,50	M'	Rp 80.000,00	Rp 3.240.000,00
11	Pekerjaan Rabat Lantai	170,00	M2	Rp 35.000,00	Rp 5.950.000,00
12	Pekerjaan Pas. Rangka Atap Dan Atap	150,00	M2	Rp 100.000,00	Rp 15.000.000,00
13	Pekerjaan Pas. List Plank	30,00	M'	Rp 15.000,00	Rp 450.000,00
14	Pekerjaan Bubungan Rata	30,00	M'	Rp 15.000,00	Rp 450.000,00
15	Pekerjaan Plafond PVC Dan Rangka Plafond	135,00	M2	Rp 65.000,00	Rp 8.775.000,00
16	Pekerjaan Pas. Lantai Keramik	138,00	M2	Rp 80.000,00	Rp 11.040.000,00
17	Pekerjaan Toilet	3,00	Unit	Rp 1.500.000,00	Rp 4.500.000,00
18	Pekerjaan Meja Beton	1,00	unit	Rp 800.000,00	Rp 800.000,00
19	Pekerjaan Pas. Kusen	39,00	Bh	Rp 100.000,00	Rp 3.900.000,00
20	Pekerjaan Septictank Uk. 1,5 x 2 M	1,00	Unit	Rp 2.000.000,00	Rp 2.000.000,00
21	Pasangan Jaringan Listrik (MCB)	1,00	Unit	Rp 5.000.000,00	Rp 5.000.000,00
22	Pekerjaan Pas. Box Sekring	1,00	Unit	Rp 250.000,00	Rp 250.000,00
23	Pekerjaan Pas. Titik Intalasi Lampu	17,00	Titik	Rp 75.000,00	Rp 1.275.000,00
24	pekerjaan Pas. Saklar Dan Stop Kontak	21,00	Titik	Rp 65.000,00	Rp 1.365.000,00
25	Pekerjaan Pengecatan Dinding	609,16	M2	Rp 25.000,00	Rp 15.229.000,00
26	Pekerjaan Lain-Lain	1,00	Ls	Rp 10.000.000,00	Rp 10.000.000,00
				Total B	Rp 188.896.400,00
				Total A+B	Rp 449.605.650,00

NO :

(untuk Donatur)

TANDA BUKTI PEMBAYARAN

Nama :
Alamat :
Telp/ HP :

Dengan ini memberikan Tanda Kasih untuk Pembangunan Rumah Doa "Persekutuan Umat Kristiani Wawonii" Konawe Kepulauan, sebesar : Rp., dengan cara :

☐

Tunai – ke Panitia Pembangunan

☐

Transfer ke Rek. Panitia Pembangunan Rumah Doa, Bank Sultra No. Rek :
254.02.01.002973.6 an. Rumah Doa Persekutuan Kristen Wawonii.

Tuhan Yesus memberkati Bapak/Ibu/Saudara/i.

.....2026

Yang Memberikan

(.....)



POTONG DI SINI

Mohon agar mengembalikan langsung/ mengirim Kembali lembaran ini (setelah diisi dan ditandatangani) kepada panitia melalui Kontak whatsapp : 0853-4287-0665 (Nita Pongarrang)

NO :

(untuk Panitia)

TANDA BUKTI PEMBAYARAN

Nama :
Alamat :
Telp/ HP :

Dengan ini memberikan Tanda Kasih untuk Pembangunan Rumah Doa "Persekutuan Umat Kristiani Wawonii" Konawe Kepulauan, sebesar : Rp., dengan cara :

☐

Tunai – ke Panitia Pembangunan

☐

Transfer ke Rek. Panitia Pembangunan Rumah Doa, Bank Sultra No. Rek :
254.02.01.002973.6 an. Rumah Doa Persekutuan Kristen Wawonii.

Tuhan Yesus memberkati Bapak/Ibu/Saudara/i.

.....2026

Yang Memberikan

(.....)



GEREJA PROTESTAN DI SULAWESI TENGGARA (GEPSULTRA)
Protestant Church in South East Sulawesi
ANGGOTA PERSEKUTUAN GEREJA-GEREJA DI INDONESIA (PGI)
Members of Communion of Churches in Indonesia (CCI)
MAJELIS SINODE
SYNOD COUNCIL

Alamat (Address):

Jln. Dr. Ratulangi No. 121. P.O.Box. 3 Kendari 93121
Telp. (0401) 3121506; Fax. 3122626
E-mail: gepsultra@gmail.com
Website : <https://sinode-gepsultra.or.id>

Akta Notaris :

No. 10/Tgl. 22 Maret 2019
Reg. PN Kendari
No. Leg.25/HK/IV/2019

Bank Mandiri Cabang Kendari No. Rek. 152.0079000028
Bank Rakyat Indonesia Cabang Kendari No. Rek. 0192-01-004103-30-4

SURAT KEPUTUSAN
BADAN PEKERJA MAJELIS SINODE GEPSULTRA
NOMOR : 65/II/A.2/2026
T E N T A N G
PEMBENTUKKAN PANITIA PEMBANGUNAN
RUMAH DOA PERSEKUTUAN UMAT KRISTIANI WAWONII

Badan Pekerja Majelis Sinode GEPSULTRA,

- Menimbang : Bahwa untuk mendukung pelayanan di Kabupaten Konawe Kepulauan, maka dipandang perlu untuk mengangkat Panitia Pembangunan Rumah Doa Persekutuan Umat Kristiani Wawonii dengan satu Surat Keputusan.
- Mengingat : 1. Tata Gereja GEPSULTRA.
2. Pokok-pokok Tugas dan Panggilan GEPSULTRA (PTPG) dan REKELITA.
- Memperhatikan : Surat Persekutuan Umat Kristen Wawonii nomor : 002/PUKW/2026 tanggal 20 Mei 2026

M E M U T U S K A N

- Menetapkan : KEPUTUSAN BADAN PEKERJA MAJELIS SINODE GEPSULTRA TENTANG PEMBENTUKKAN PANITIA PEMBANGUNAN RUMAH DOA PERSEKUTUAN UMAT KRISTIANI WAWONII.
- Kesatu : Mengangkat dan menetapkan Panitia Pembangunan Rumah Doa Persekutuan Umat Kristiani Wawonii yang susunannya terdapat pada Lampiran Surat Keputusan ini.
- Kedua : Menugaskan kepada Panitia Pembangunan untuk :
a. Mendirikan Rumah Doa Persekutuan Umat Kristiani Wawonii
b. Melakukan kordinasi dengan BPMS terkait Pembangunan Rumah Doa
c. Membuat laporan pelaksanaan kegiatan dan disampaikan kepada BPM Sinode GEPSULTRA.
- Ketiga : Surat Keputusan ini disampaikan kepada masing-masing yang bersangkutan, untuk diketahui dan dilaksanakan dengan penuh rasa tanggungjawab.
- Keempat : Surat Keputusan ini mulai berlaku sejak tanggal ditetapkannya, dengan ketentuan bahwa apabila terdapat kekeliruan dalam penetapannya akan diperbaiki sebagaimana mestinya.

DITETAPKAN DI : K E N D A R I
PADA TANGGAL : 21 MEI 2026

BPM SINODE GEPSULTRA

Ketua,



Pdt. Marthen Sambira, M.Th

**SUSUNAN PANITIA PEMBANGUNAN RUMAH DOA
PERSEKUTUAN UMAT KRISTIANI WAWONII**

Penasehat : Ir. Nedy Patanduk, M.P

Ketua : Robin Pabutungan, S.Kom

Wakil Ketua : Karunia Paranna, S.E

Sekretaris : Novalin Salassa, S.Kom

Bendahara : Nita Pongarrang, S.Pd

Seksi Dana

Koordinator : Ronald Kharismawan, S.Kep., Ns

Anggota : Guridno Petrus Mangalla, S.IP., MM., CPTL, CDMM

Mukardi, S.K.M

Bd. Rosa Dyah Novita, S.Keb

Vina Juliati S.Pd

Maryus Manga

Seksi Desain Gambar dan Pengawasan :

Pendi Sampe Allodatu



BPM SINODE GEPSULTRA

Ketua,

[Signature]
Pdt. Marthen Sambira, M.Th